
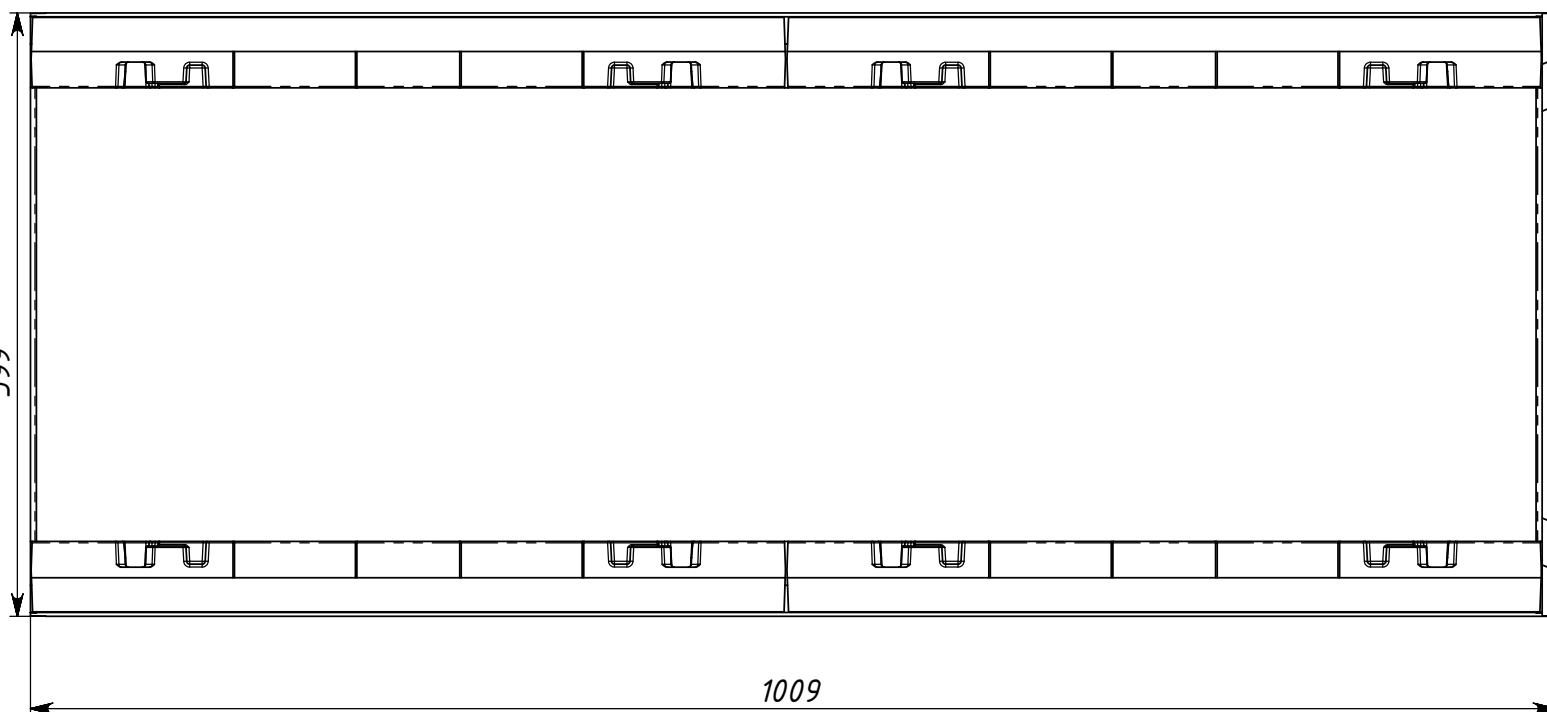
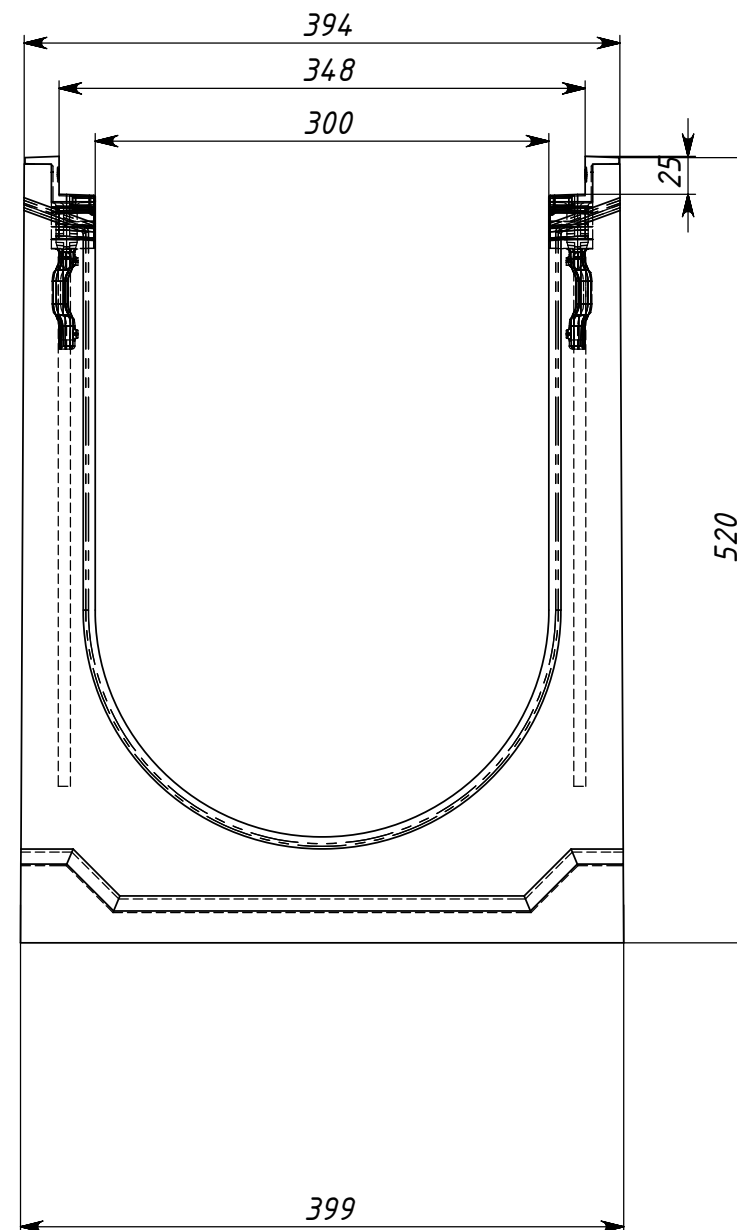


Арм.40630165

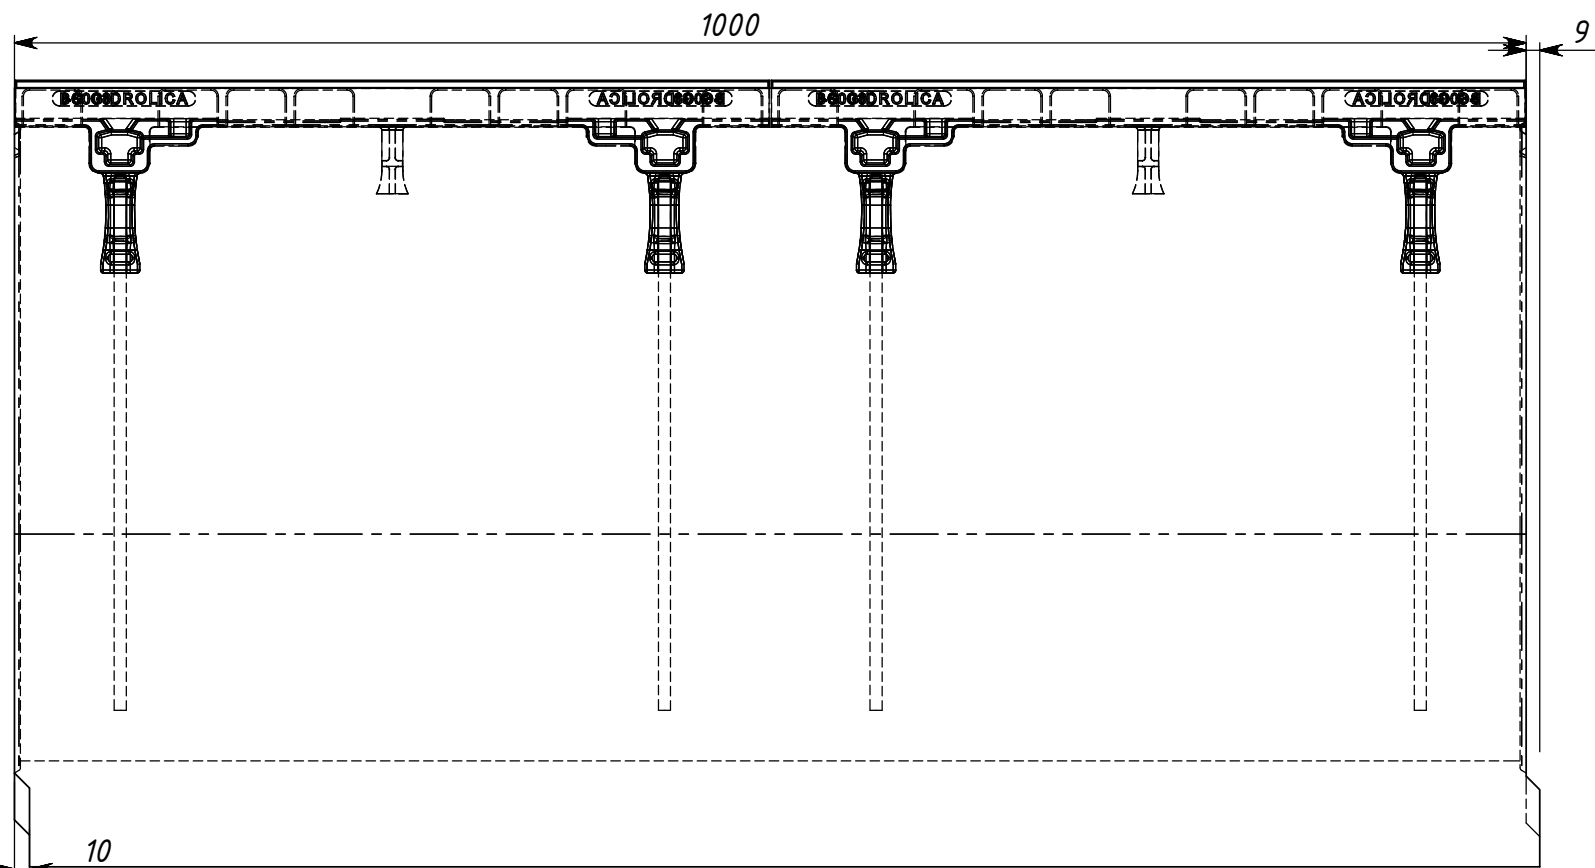

				Арм.40630165				
Изм.	Лист	№ докум.	Подп.	Дата	Лоток водоотводный бетонный коробчатый (СО-300), с чугунной насадкой КУ 100.39,9 (30).52(45) - ВГЗ-С, № 25-0	Лит.	Масса	Масштаб
Разраб.							177кг	1:5
Пров.						Лист 1	Листов 1	
Т. контр.								
Н. контр.					Бетон В30			
Утв.					Копировал			

Справ. №

Подп. и дата

Инв. № дубл.

Взам. инв. №

Подп. и дата

Инв. № подл.