
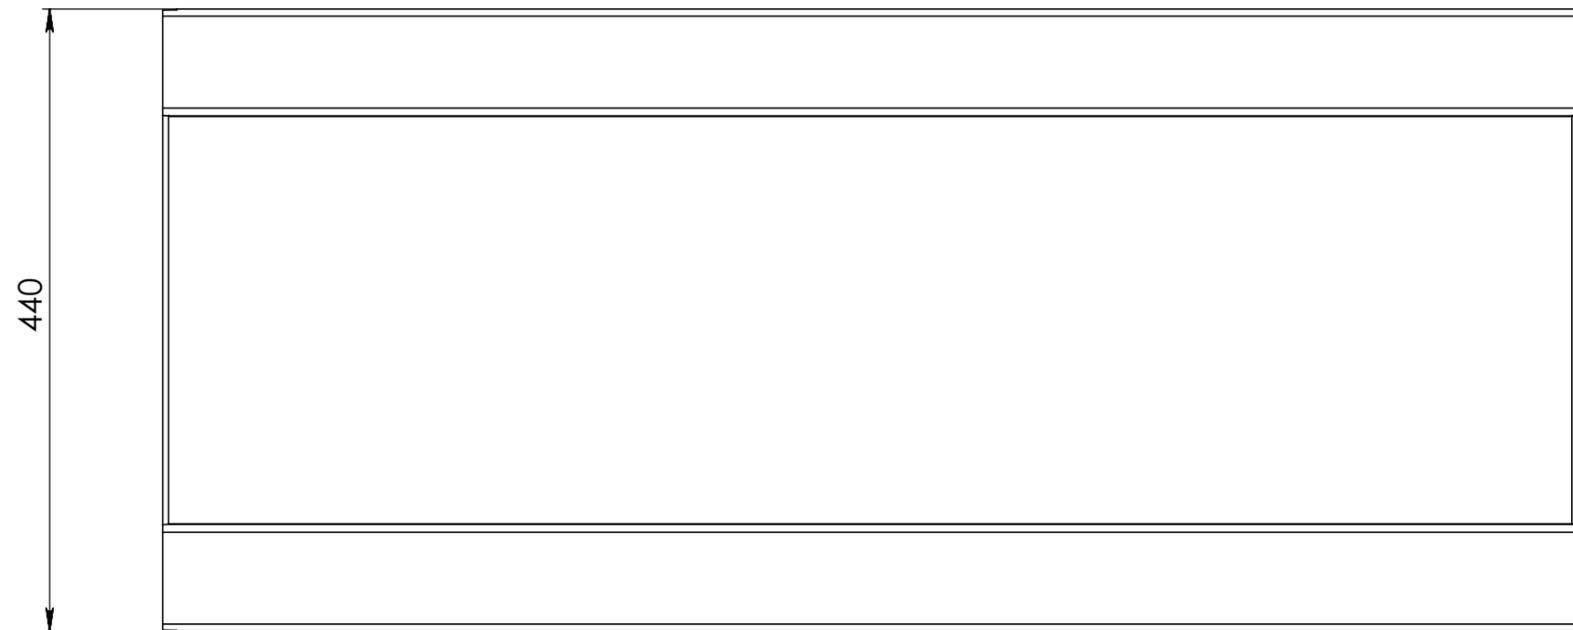
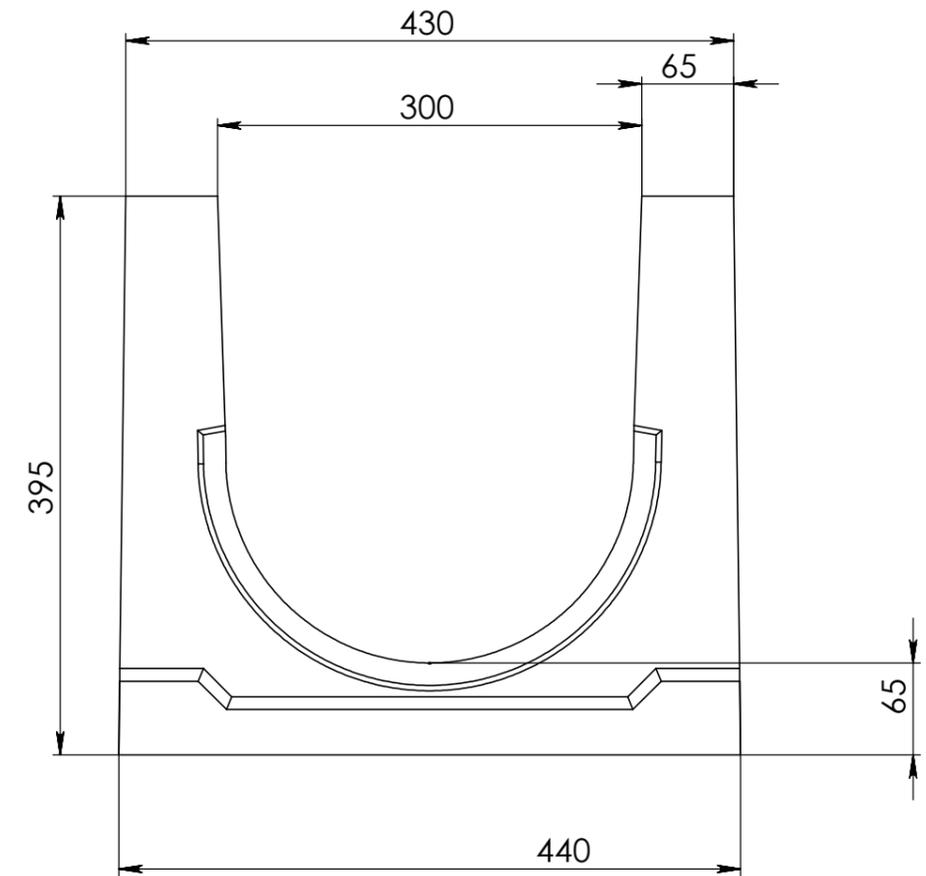


Арм. 130395

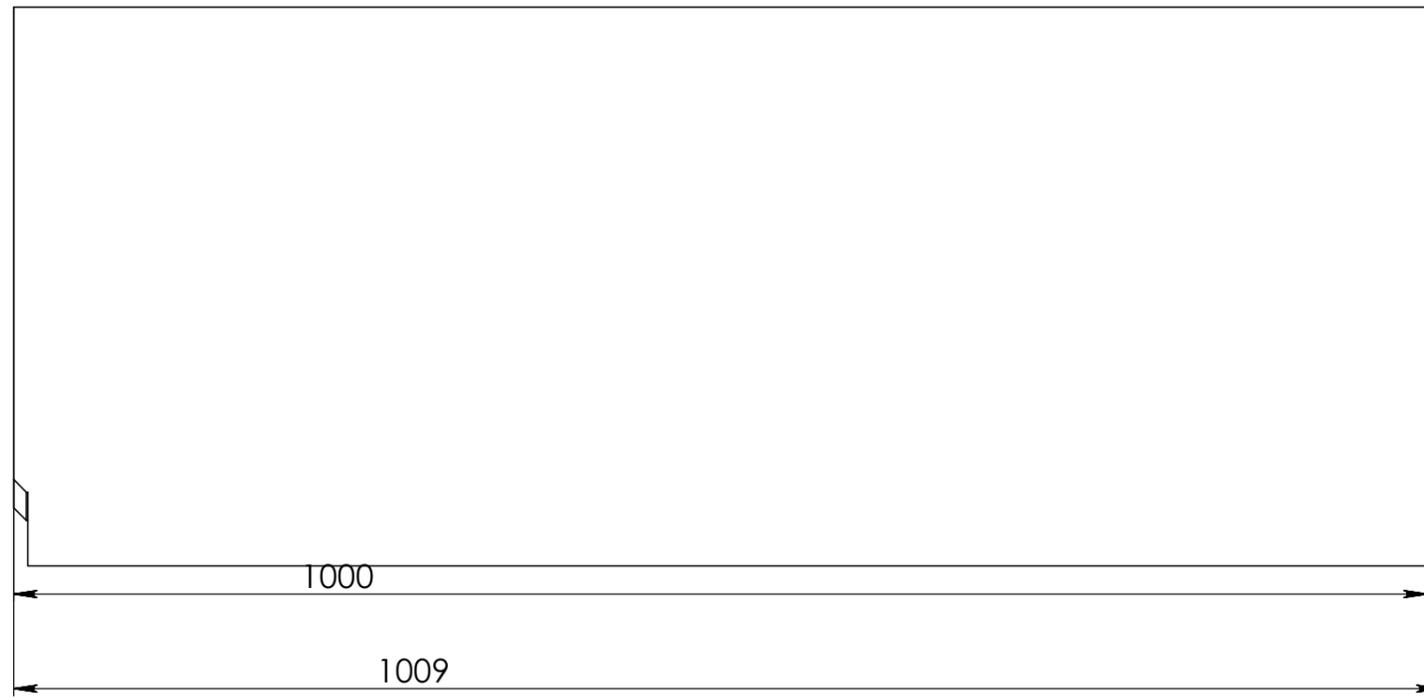

Справ. №

Подп. и дата

Инв. № подл.

Изм.	Лист	№ докум.	Подп.	Дата
Разраб.				
Пров.				
Т. контр.				
Н. контр.				
Утв.				

Арм. 130395

Лоток водоотводный бетонный
коробчатый ГВУ (СО-300мм),
КУ 100.44(30).395,(33)
- Е600, №20-0

Лит.	Масса	Масштаб
	202кг	1:10
Лист 1	Листов 1	

Бетон
Объем бетона - 0.084 м3

Gidrolica Beton