
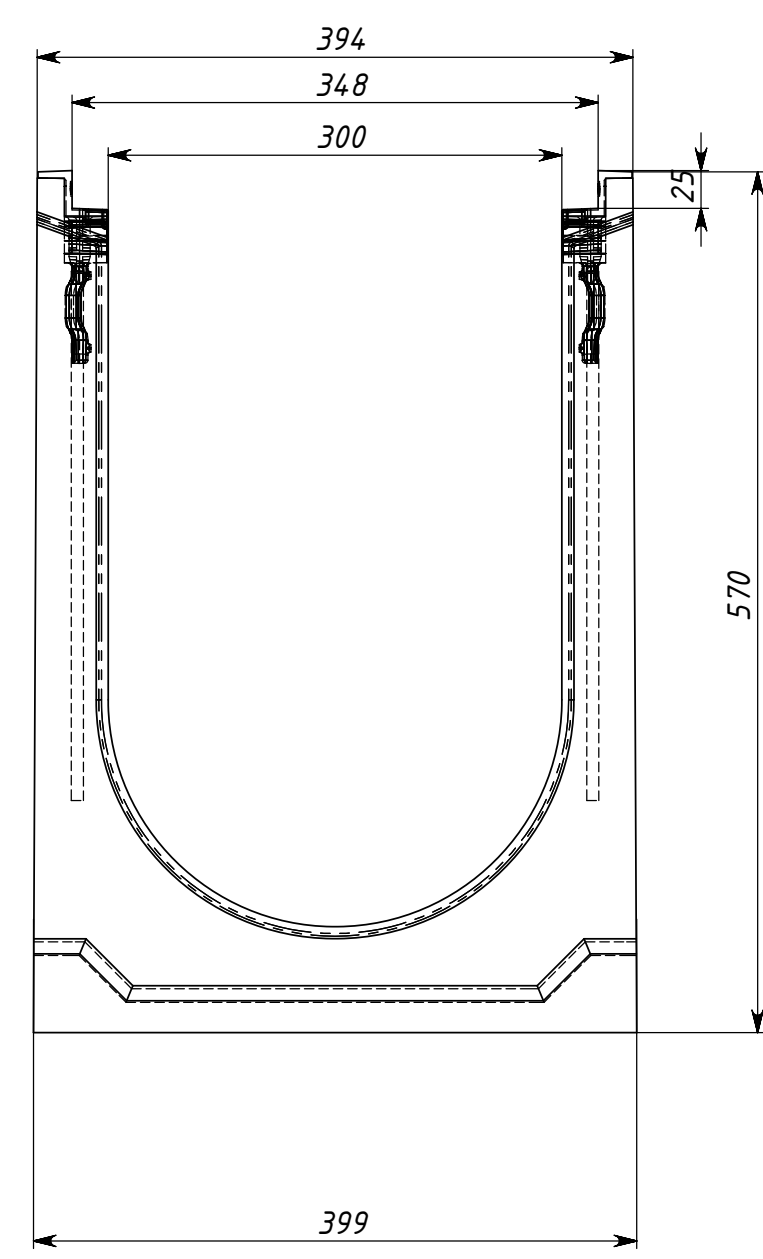


Арт.40630167

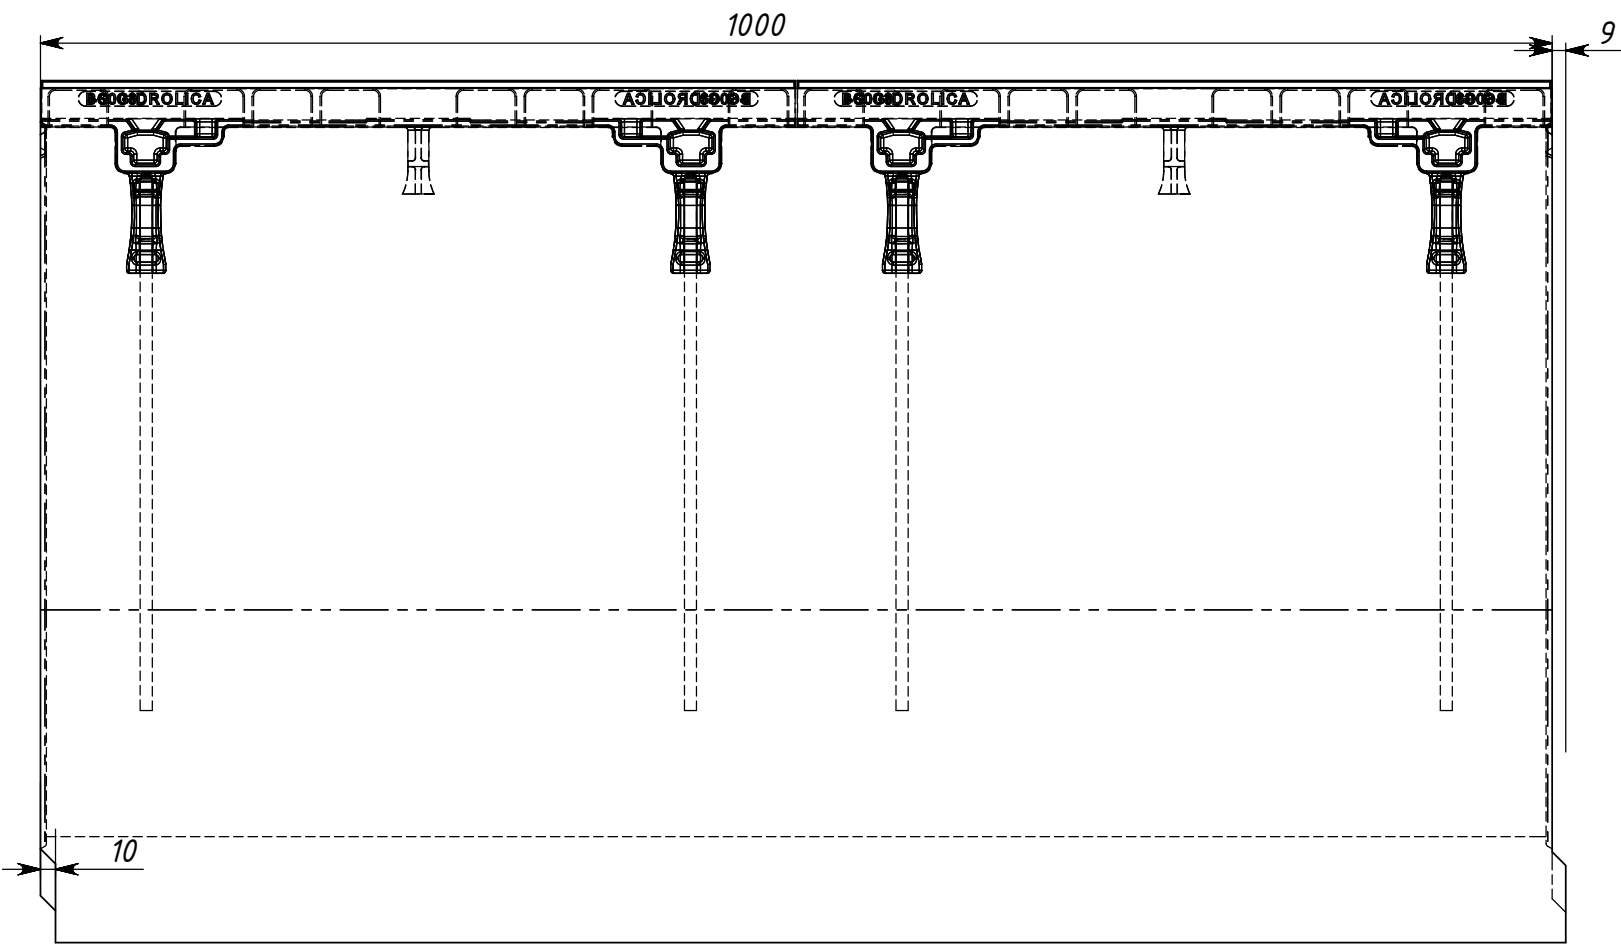

Справ. №


Подп. и дата

Инв. № дубл.

Взам. инв. №

Подп. и дата

Инв. № подл.

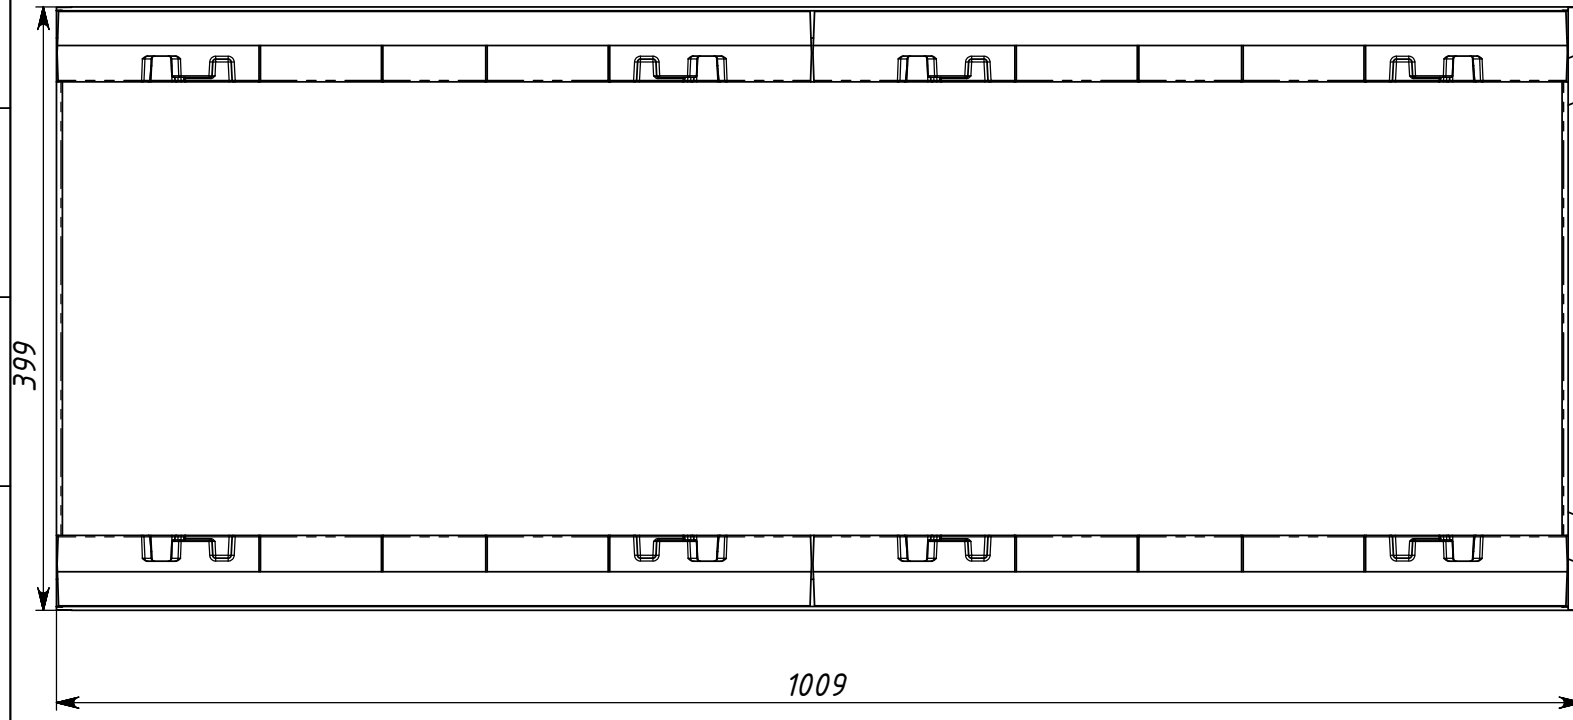

| | | | | |
|-----------|------|----------|-------|------|
| Изм. | Лист | № докум. | Подп. | Дата |
| Разраб. | | | | |
| Пров. | | | | |
| Т. контр. | | | | |
| Н. контр. | | | | |
| Утв. | | | | |

Арт.40630167

Лоток водоотводный
бетонный коробчатый (СО-300),
с чугунной насадкой
КУ 100.39,9 (30).57(50)
- ВГЗ-С, № 35-0

| | | |
|--------|----------|---------|
| Лит. | Масса | Масштаб |
| | 183кг | 1:5 |
| Лист 1 | Листов 1 | |

Бетон В30

Копировал

Формат А3