
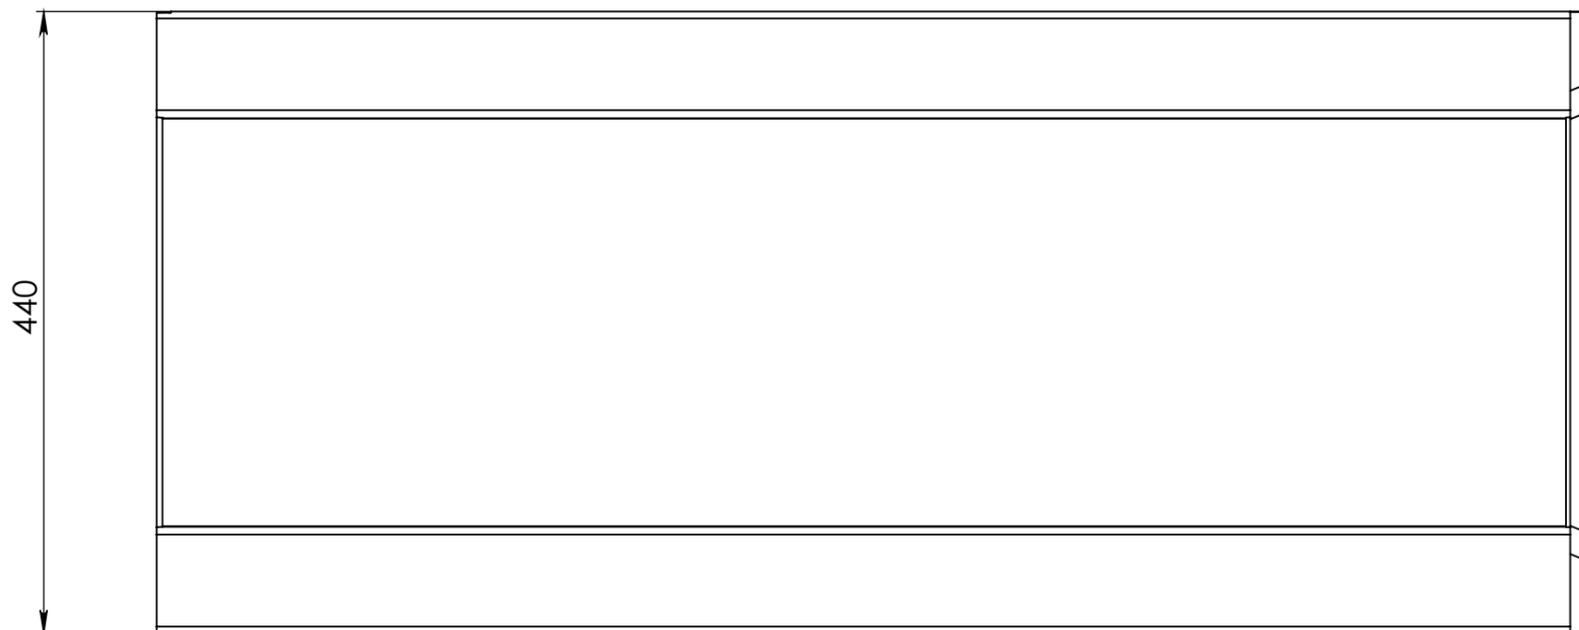
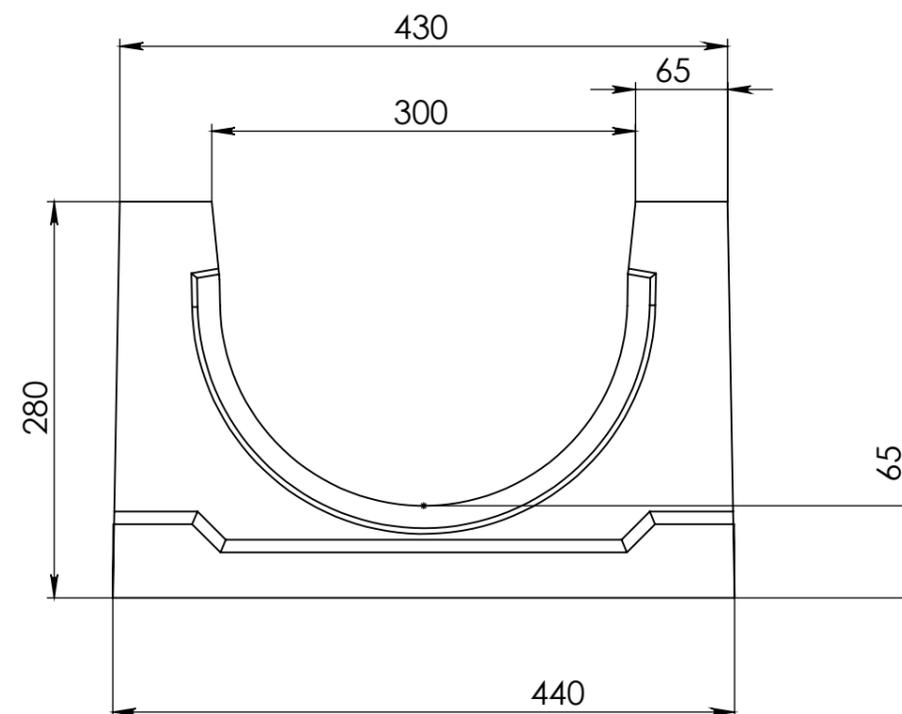


Арт. 130280

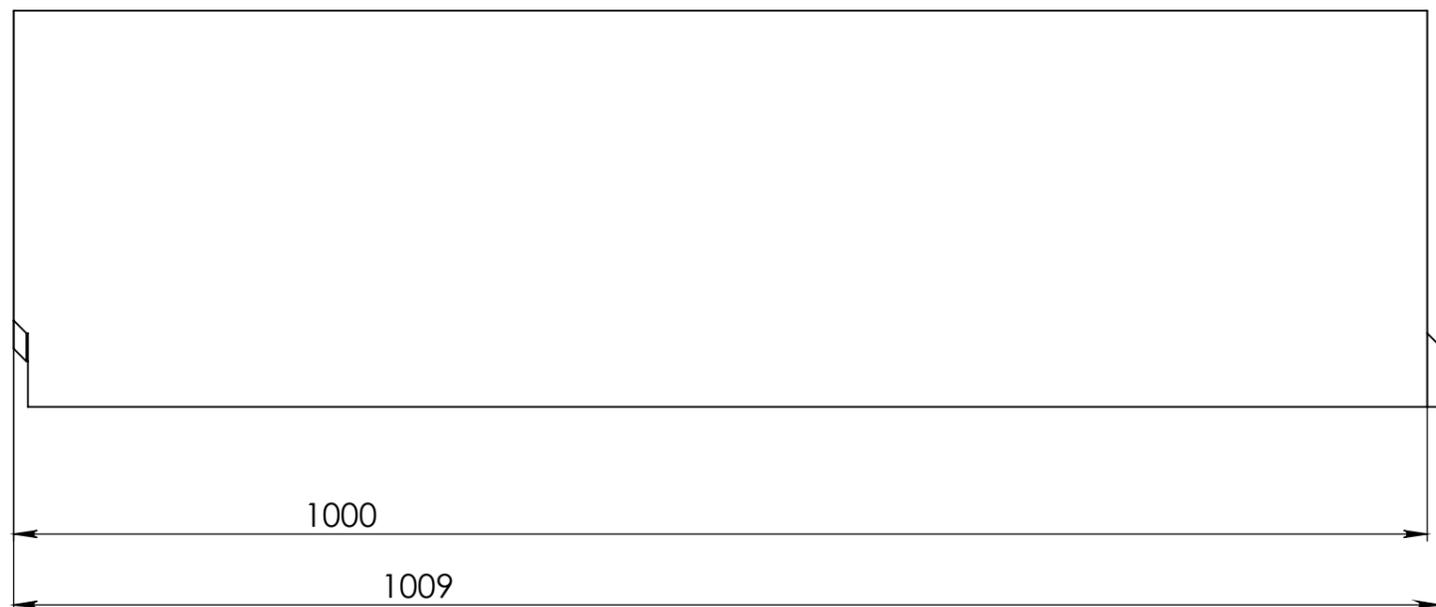

Справ. №

Подп. и дата

Инв. № дубл.

Взам. инв. №

Подп. и дата

Инв. № подл.

					Арт. 130280			
Изм.	Лист	№ докум.	Подп.	Дата	Лоток водоотводный бетонный коробчатый ГВУ (СО-300мм), КУ 100.44(30).28(21,5) - Е600	Лит.	Масса	Масштаб
Разраб.							163кг	1:10
Пров.						Лист 1	Листов 1	
Т. контр.								
Н. контр.					Бетон Объем бетона - 0,068 м ³			Gidrolica Beton
Утв.					Копировал			Формат А3