
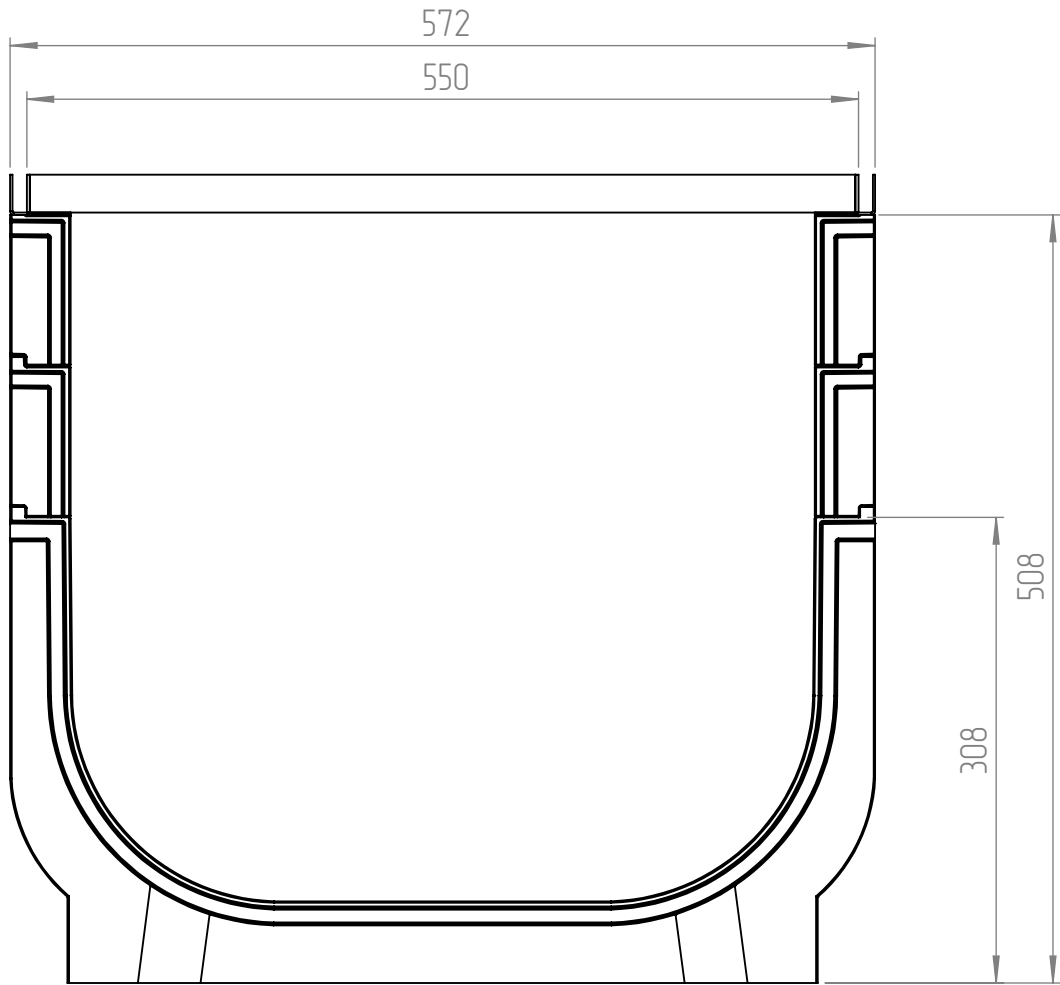


Инов. № подл.	Подп. и дата	Взам. инв. №	Инов. № дубл.	Подп. и дата	Справ. №	Перв. примен.
---------------	--------------	--------------	---------------	--------------	----------	---------------

Арт. 0854А

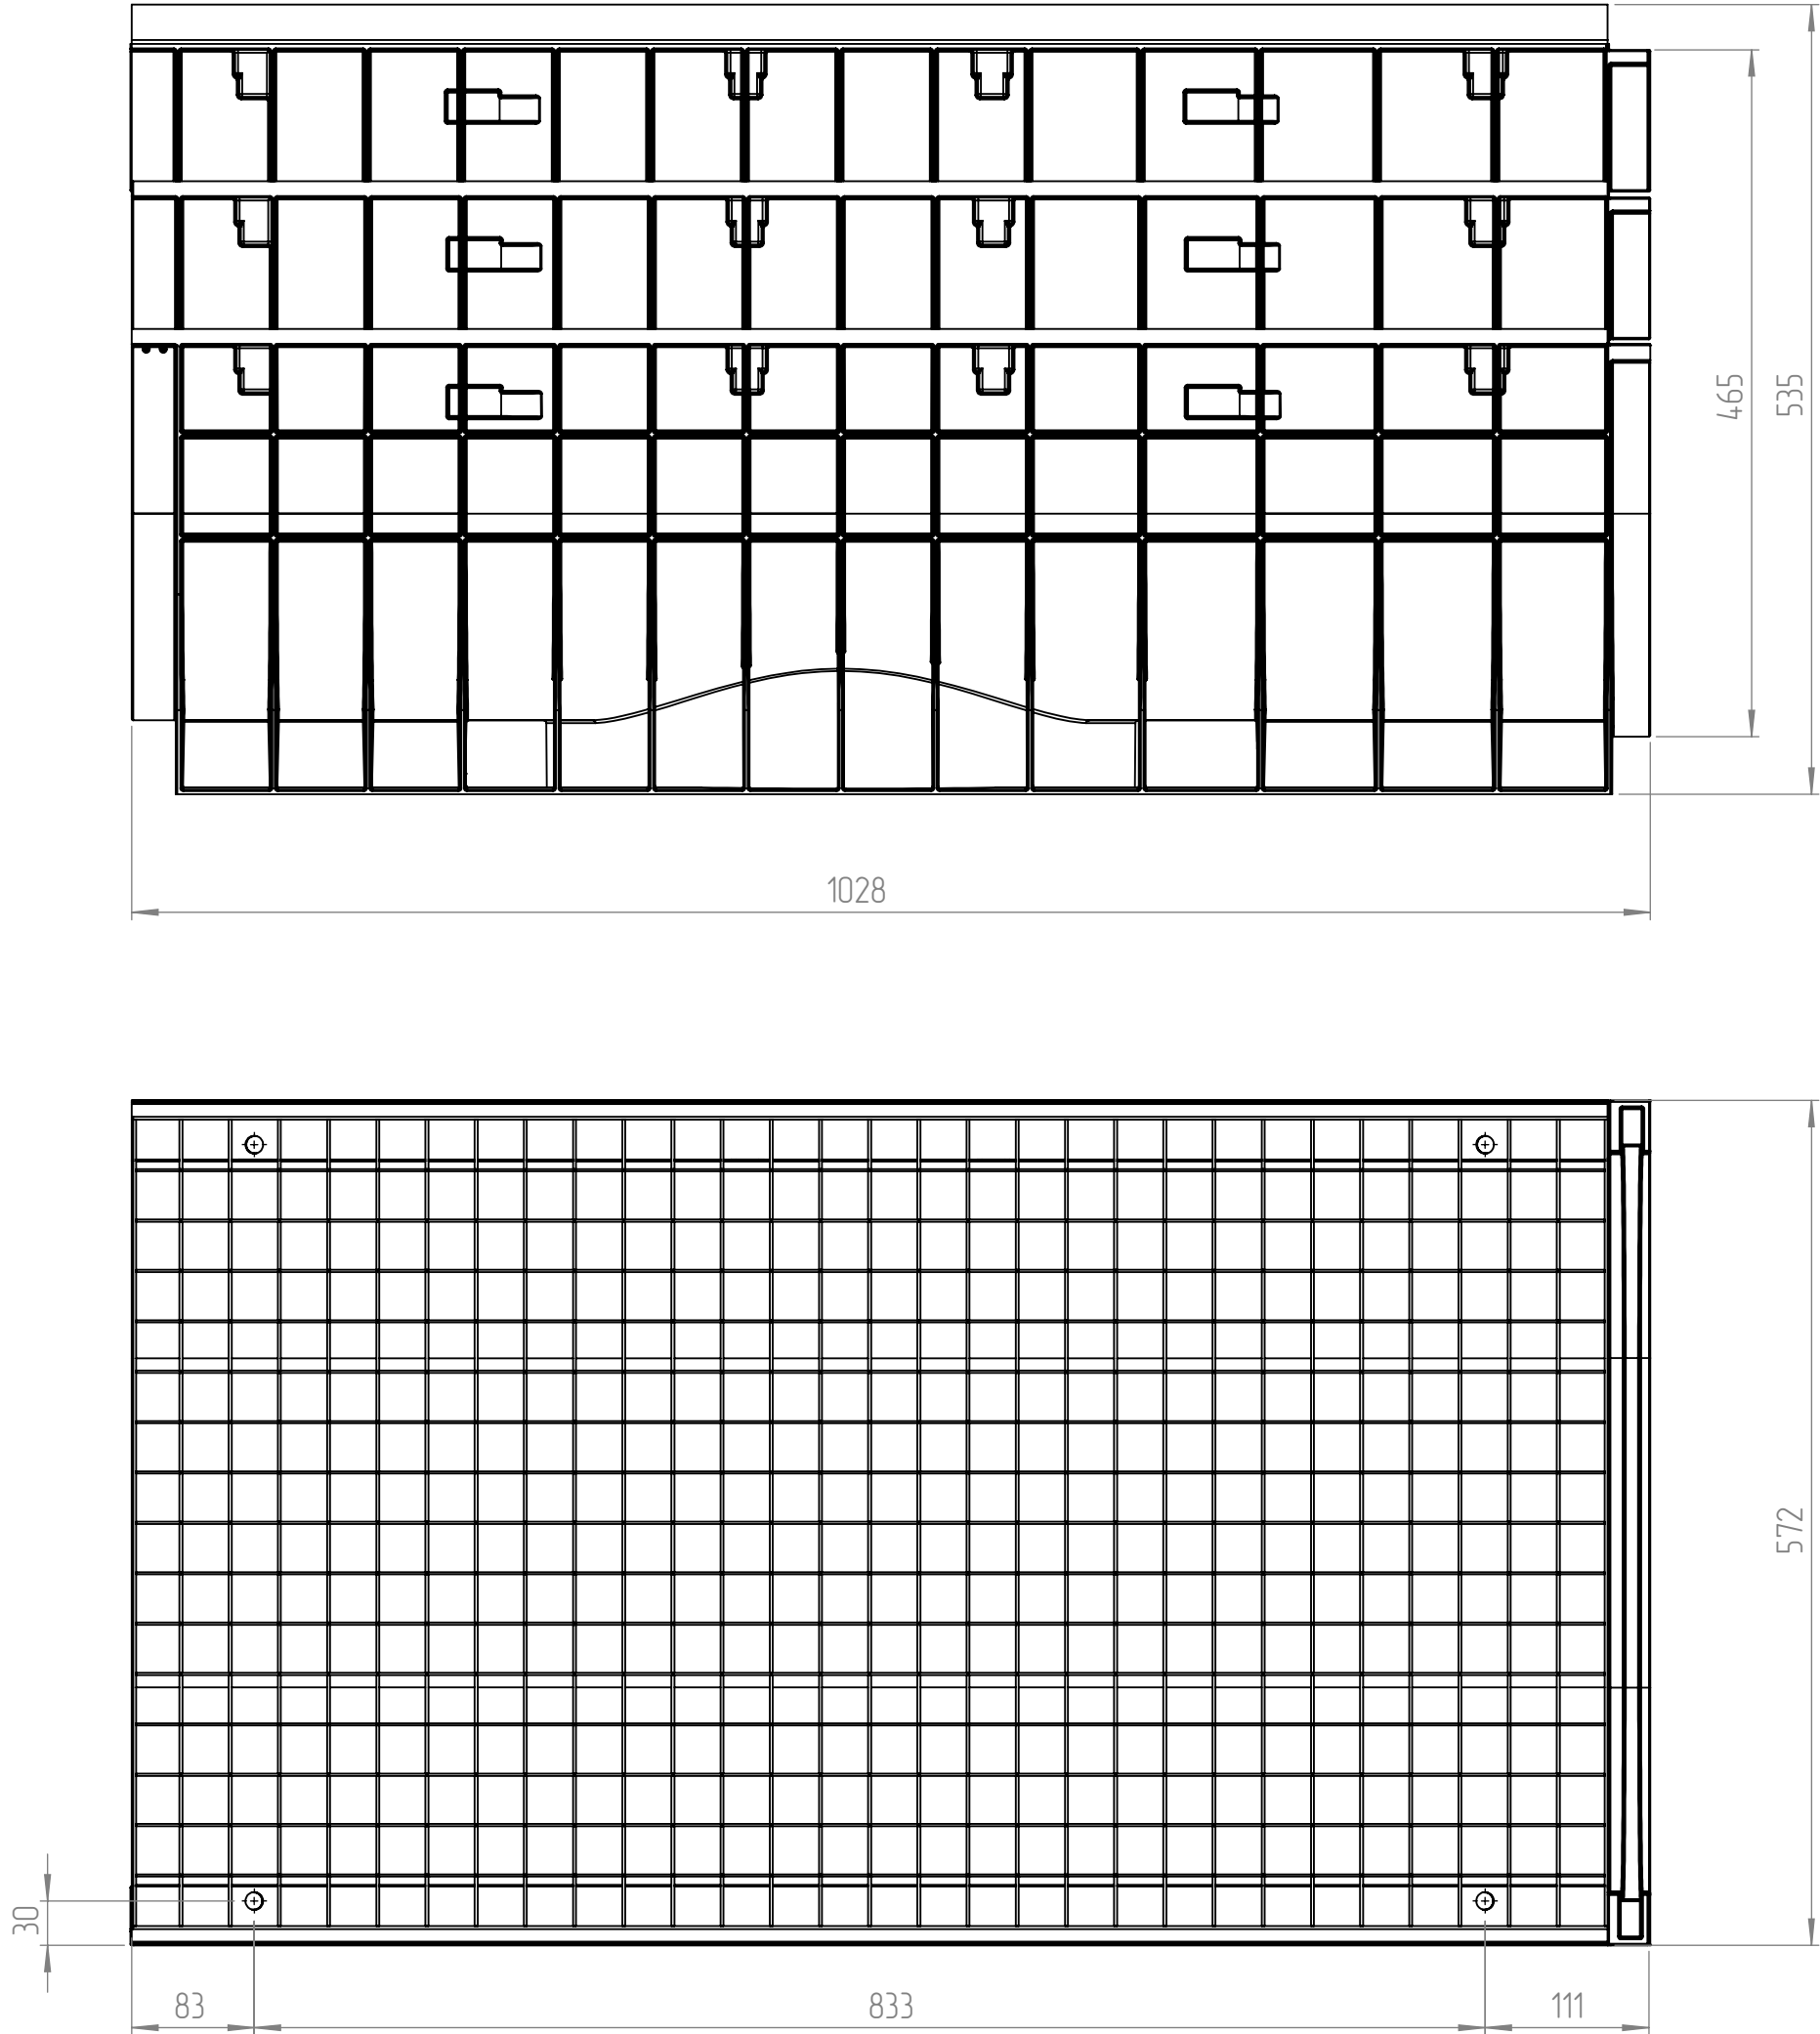

					Арт. 0854А								
					Комплект Gidrolica Light лоток водоотводный ЛВ-50.55.53,5 - пластиковый с решеткой РВ -50.55.100 ячеистой стальной оцинкованной, кл. А15				Лит.	Масса	Масштаб		
Изм.	Лист	№ докум.	Подп.	Дата								19,3 кг	1:5
Разраб.													
Пров.													
Т. контр.									Лист 1	Листов 1			
Н. контр.									Gidrolica				
Утв.													