
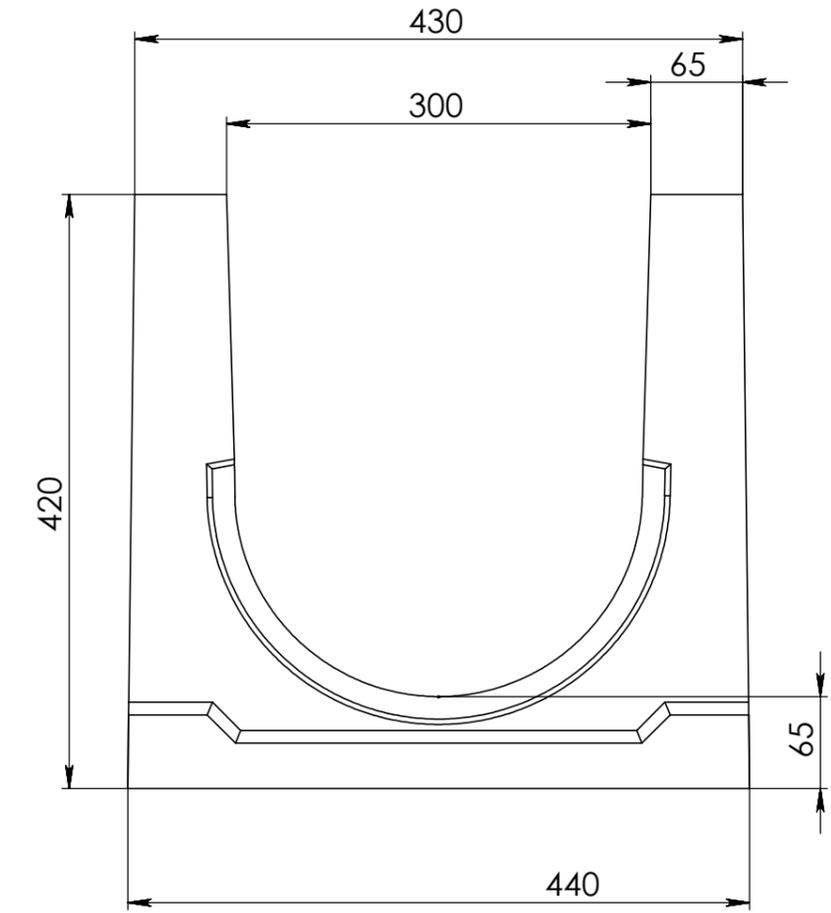
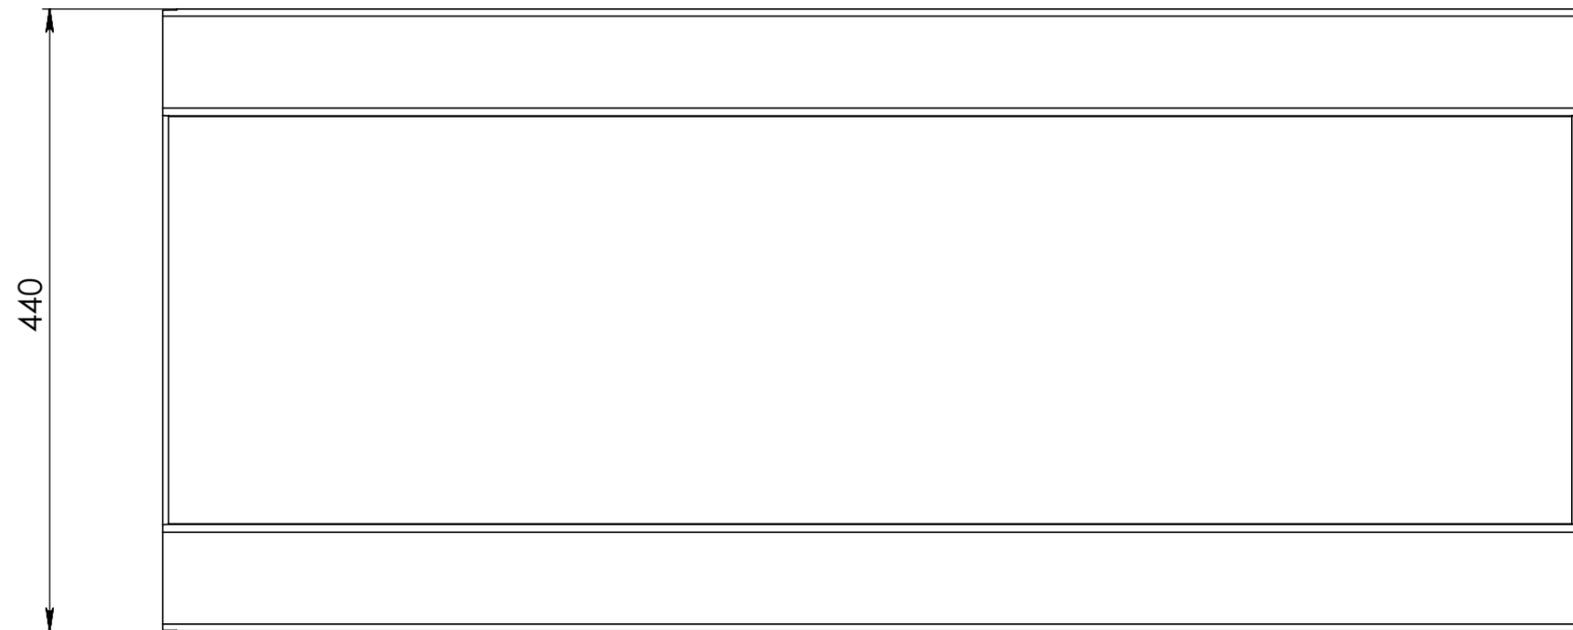


Арт. 130420

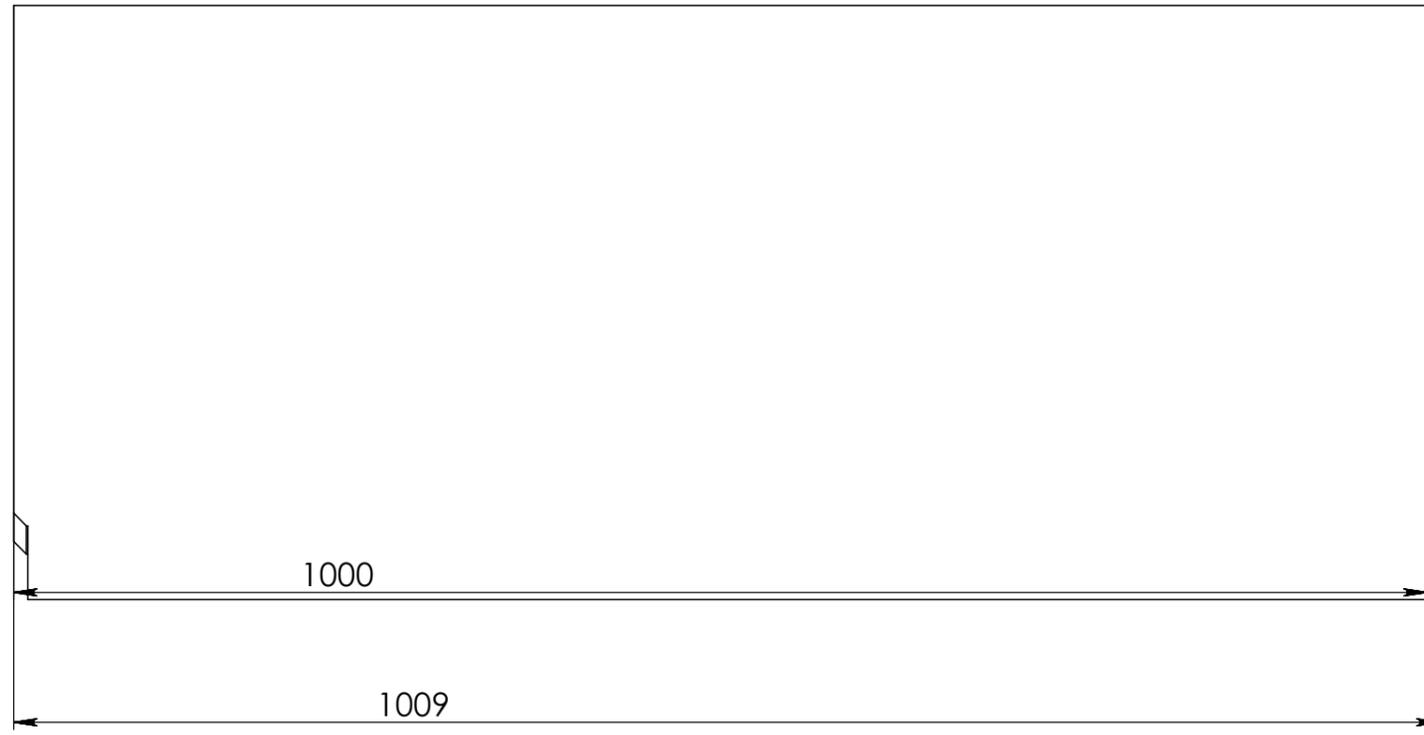

Справ. №	
Подп. и дата	
Инв. № подл.	
Т. контр.	
Пров.	
Разраб.	
Изм.	

					<b>Арт. 130420</b>			
Изм.	Лист	№ докум.	Подп.	Дата	Лоток водоотводный бетонный коробчатый ГВУ (СО-300мм), КУ 100.44(30).42(35,5) - Е600, №25-0	Лит.	Масса	Масштаб
Разраб.							211кг	1:10
Пров.						Лист 1	Листов 1	
Т. контр.								
Н. контр.					Бетон Объем бетона - 0.088 м3	Gidrolica Beton		
Утв.					Копировал			Формат А3